


Eléments de paysage protégés par l'article L 123.1.7*

- Perspective
- Angle de vue intéressant
- Mur contribuant au paysage
- Arbre remarquable
- Alignement végétal d'intérêt



Espace végétal

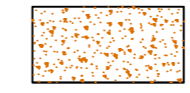


Elément bâti jouant un rôle important dans le paysage


LEGENDE :

●●●●●●●● Limite de Commune

Eléments contribuant au paysage et ayant une autre protection ou classification

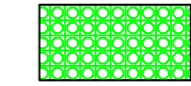


Espace boisé classé

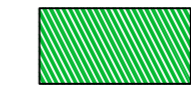

Espace paysager


LE CENTRE ANCIEN

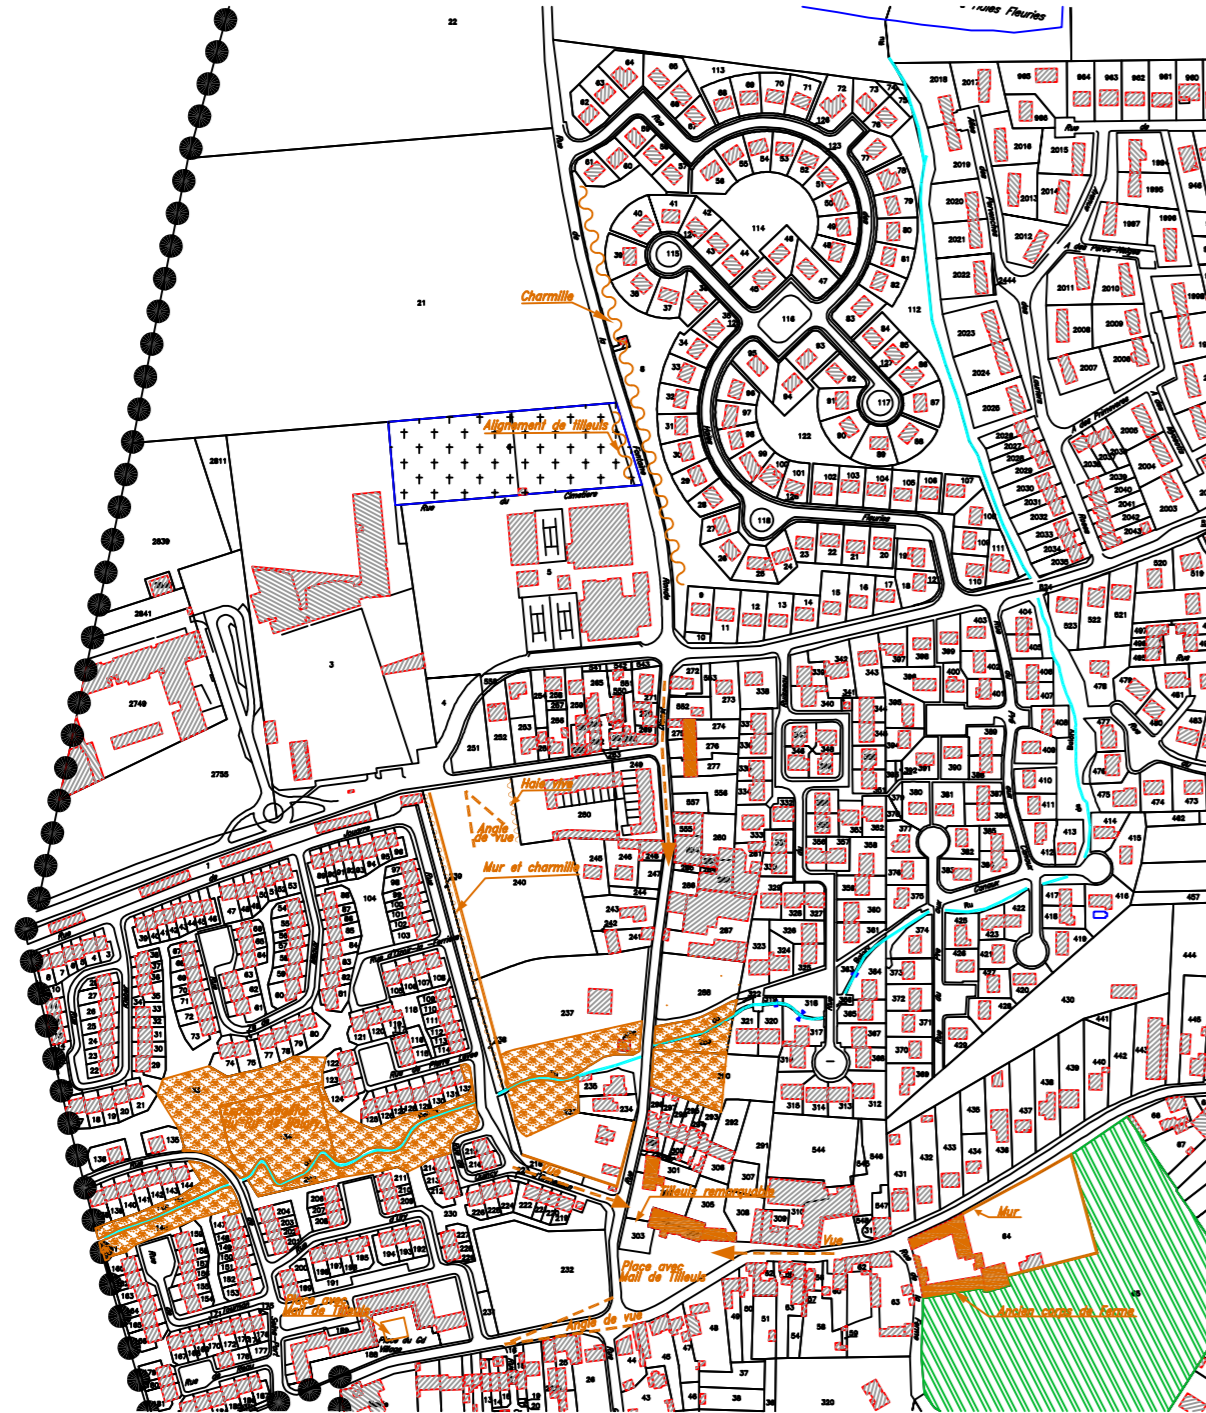

HAMEAU DU PETIT JARD



HAMEAU DE POUILLY LE FORT

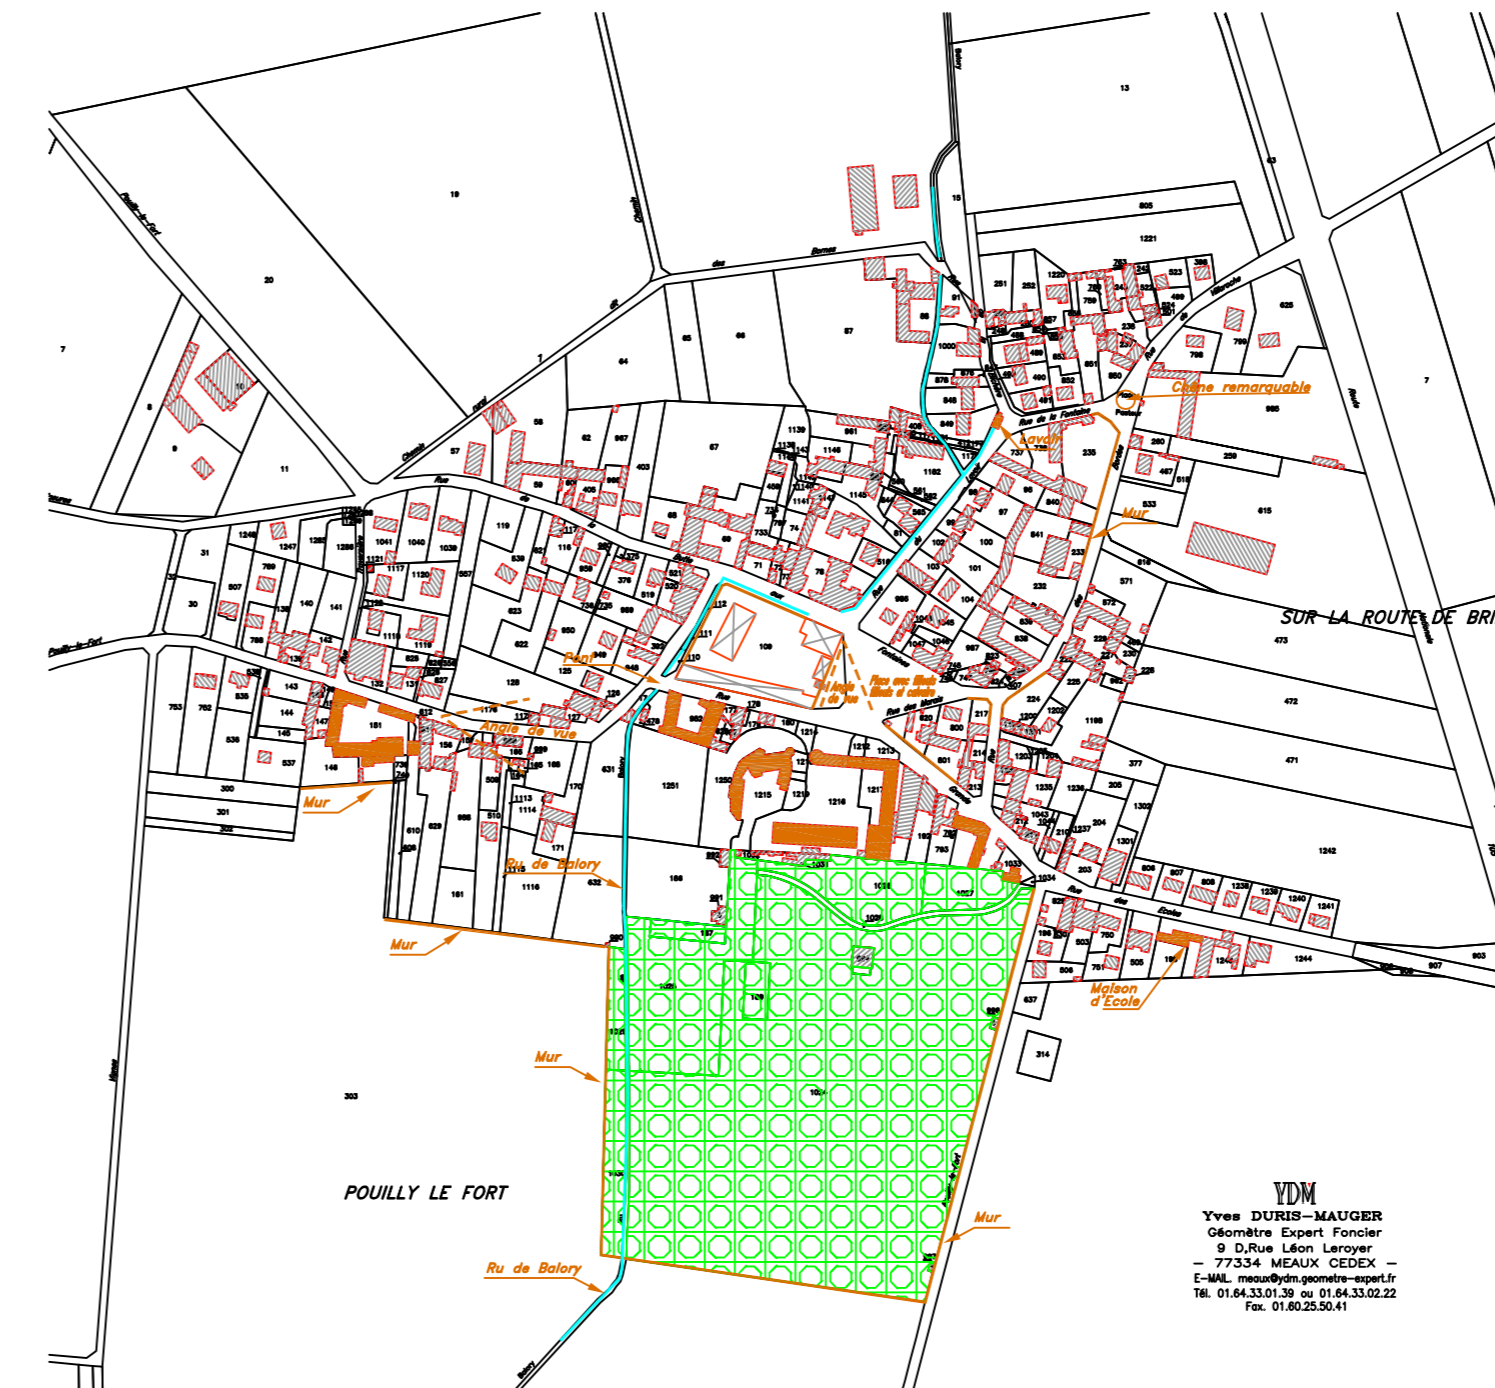

PLAN LOCAL d'URBANISME de VERT SAINT DENIS

APPROBATION

4.5 ELEMENTS REMARQUABLES ET PROTEGES DU PAYSAGE

Vu pour être annexé à la délibération du Conseil Municipal en date du :

Le Maire
Gérard BERNHEIM

CABINET D'URBANISME Xavier FRANCOIS
3E, Rue Saint Georges
- 77840 COULOMBS EN VALOIS -
Tél. 06.80.70.47.51
e-mail : francois.xa@wanadoo.fr

YDM
Yves DURIS-MAUGER
Géomètre Expert Foncier
9 D.Rue Léon Leroyer
- 77234 MEAUX CEDEX -
E-MAIL : meausydm@wanadoo.fr
Tél. 01.64.33.01.28 ou 01.64.33.02.22
Fax. 01.60.25.50.41

Ref plan : PH 05124/PLU/DWG du 24/06/2005

Echelle : 1/2500